



Vue de Droite

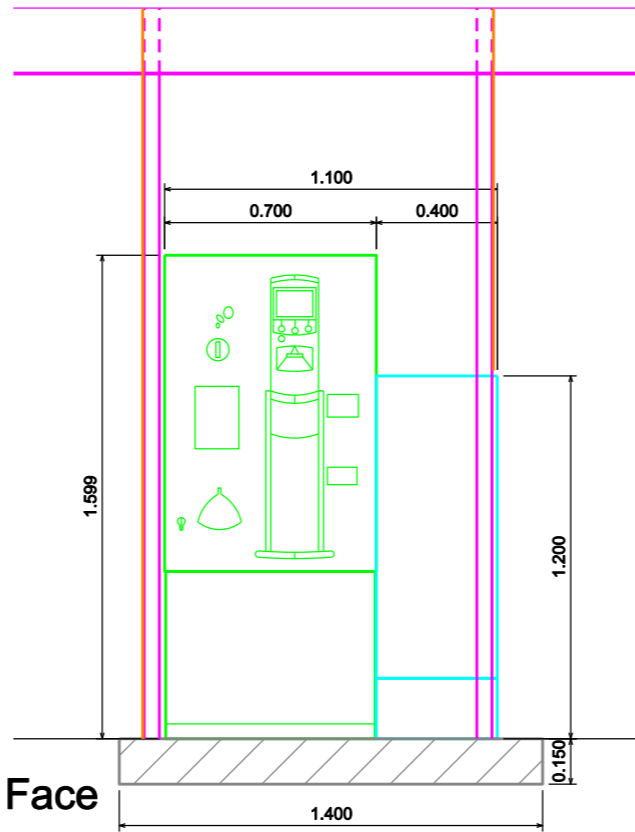

Vue de Face

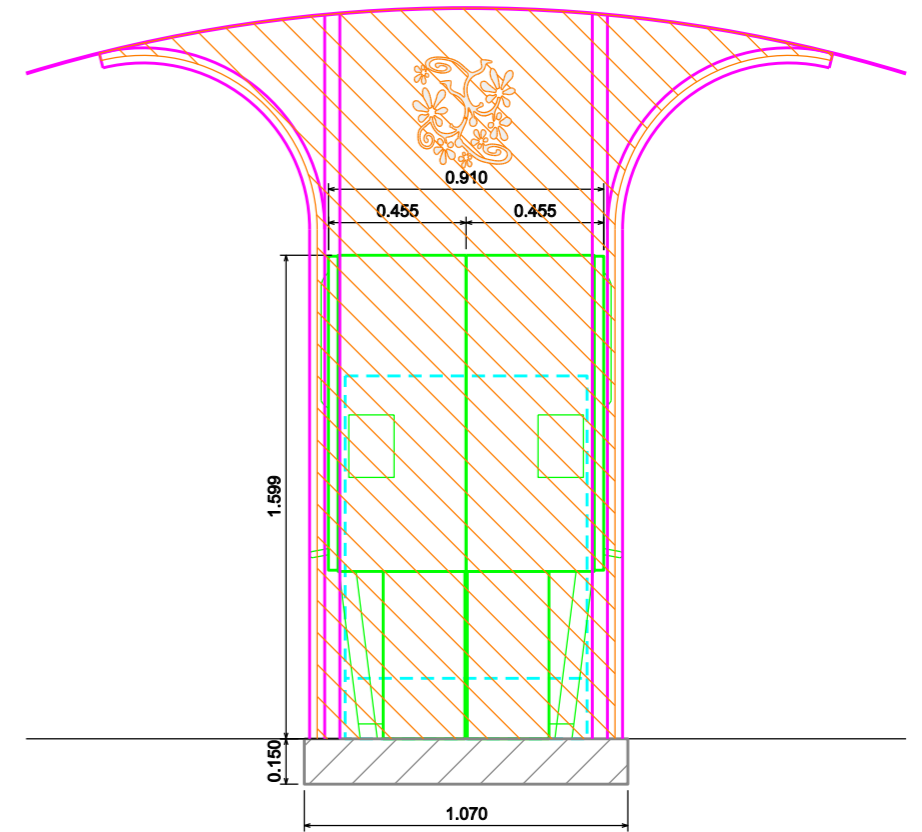

Vue de Gauche




Ville de  
**Villefranche-sur-Saône**  
 Direction des Services Techniques  
 183 rue de la Paix  
 BP 70419  
 69400 VILLEFRANCHE SUR SAONE

# Projet Abri Caisses

## Plan Principe

Echelle: 1/25

Juillet 2010

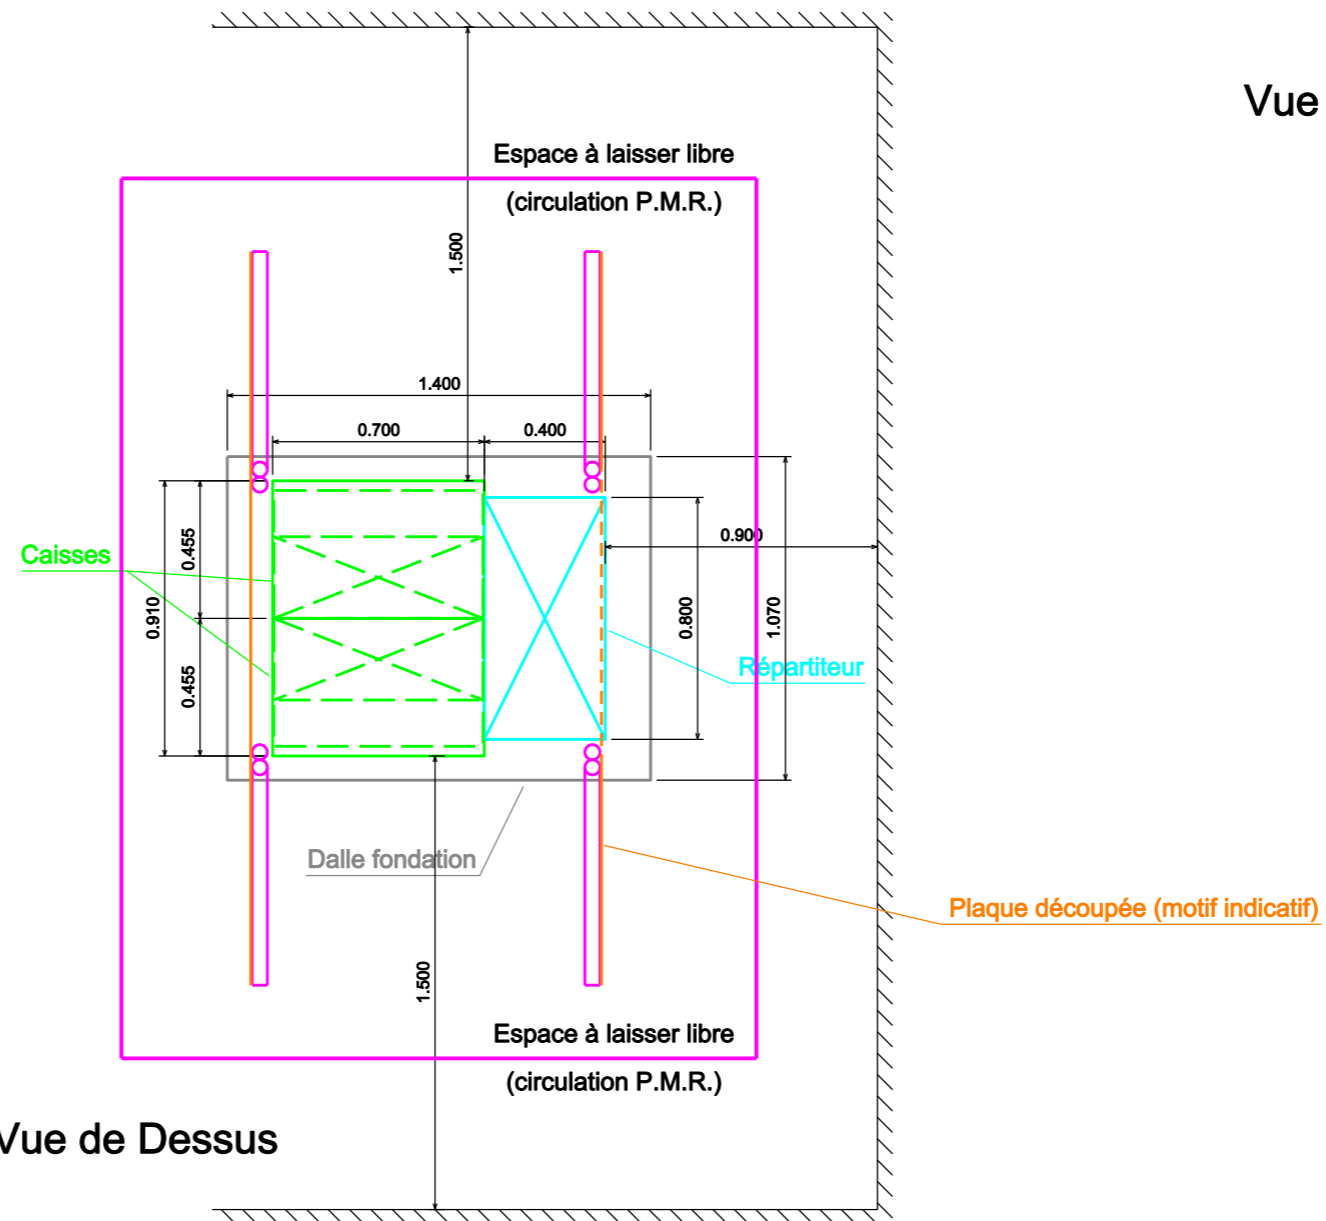

Vue de Dessus